


INSTRUKTOR  
260/40

Nr. konc.: 60D.66+2.266.2016

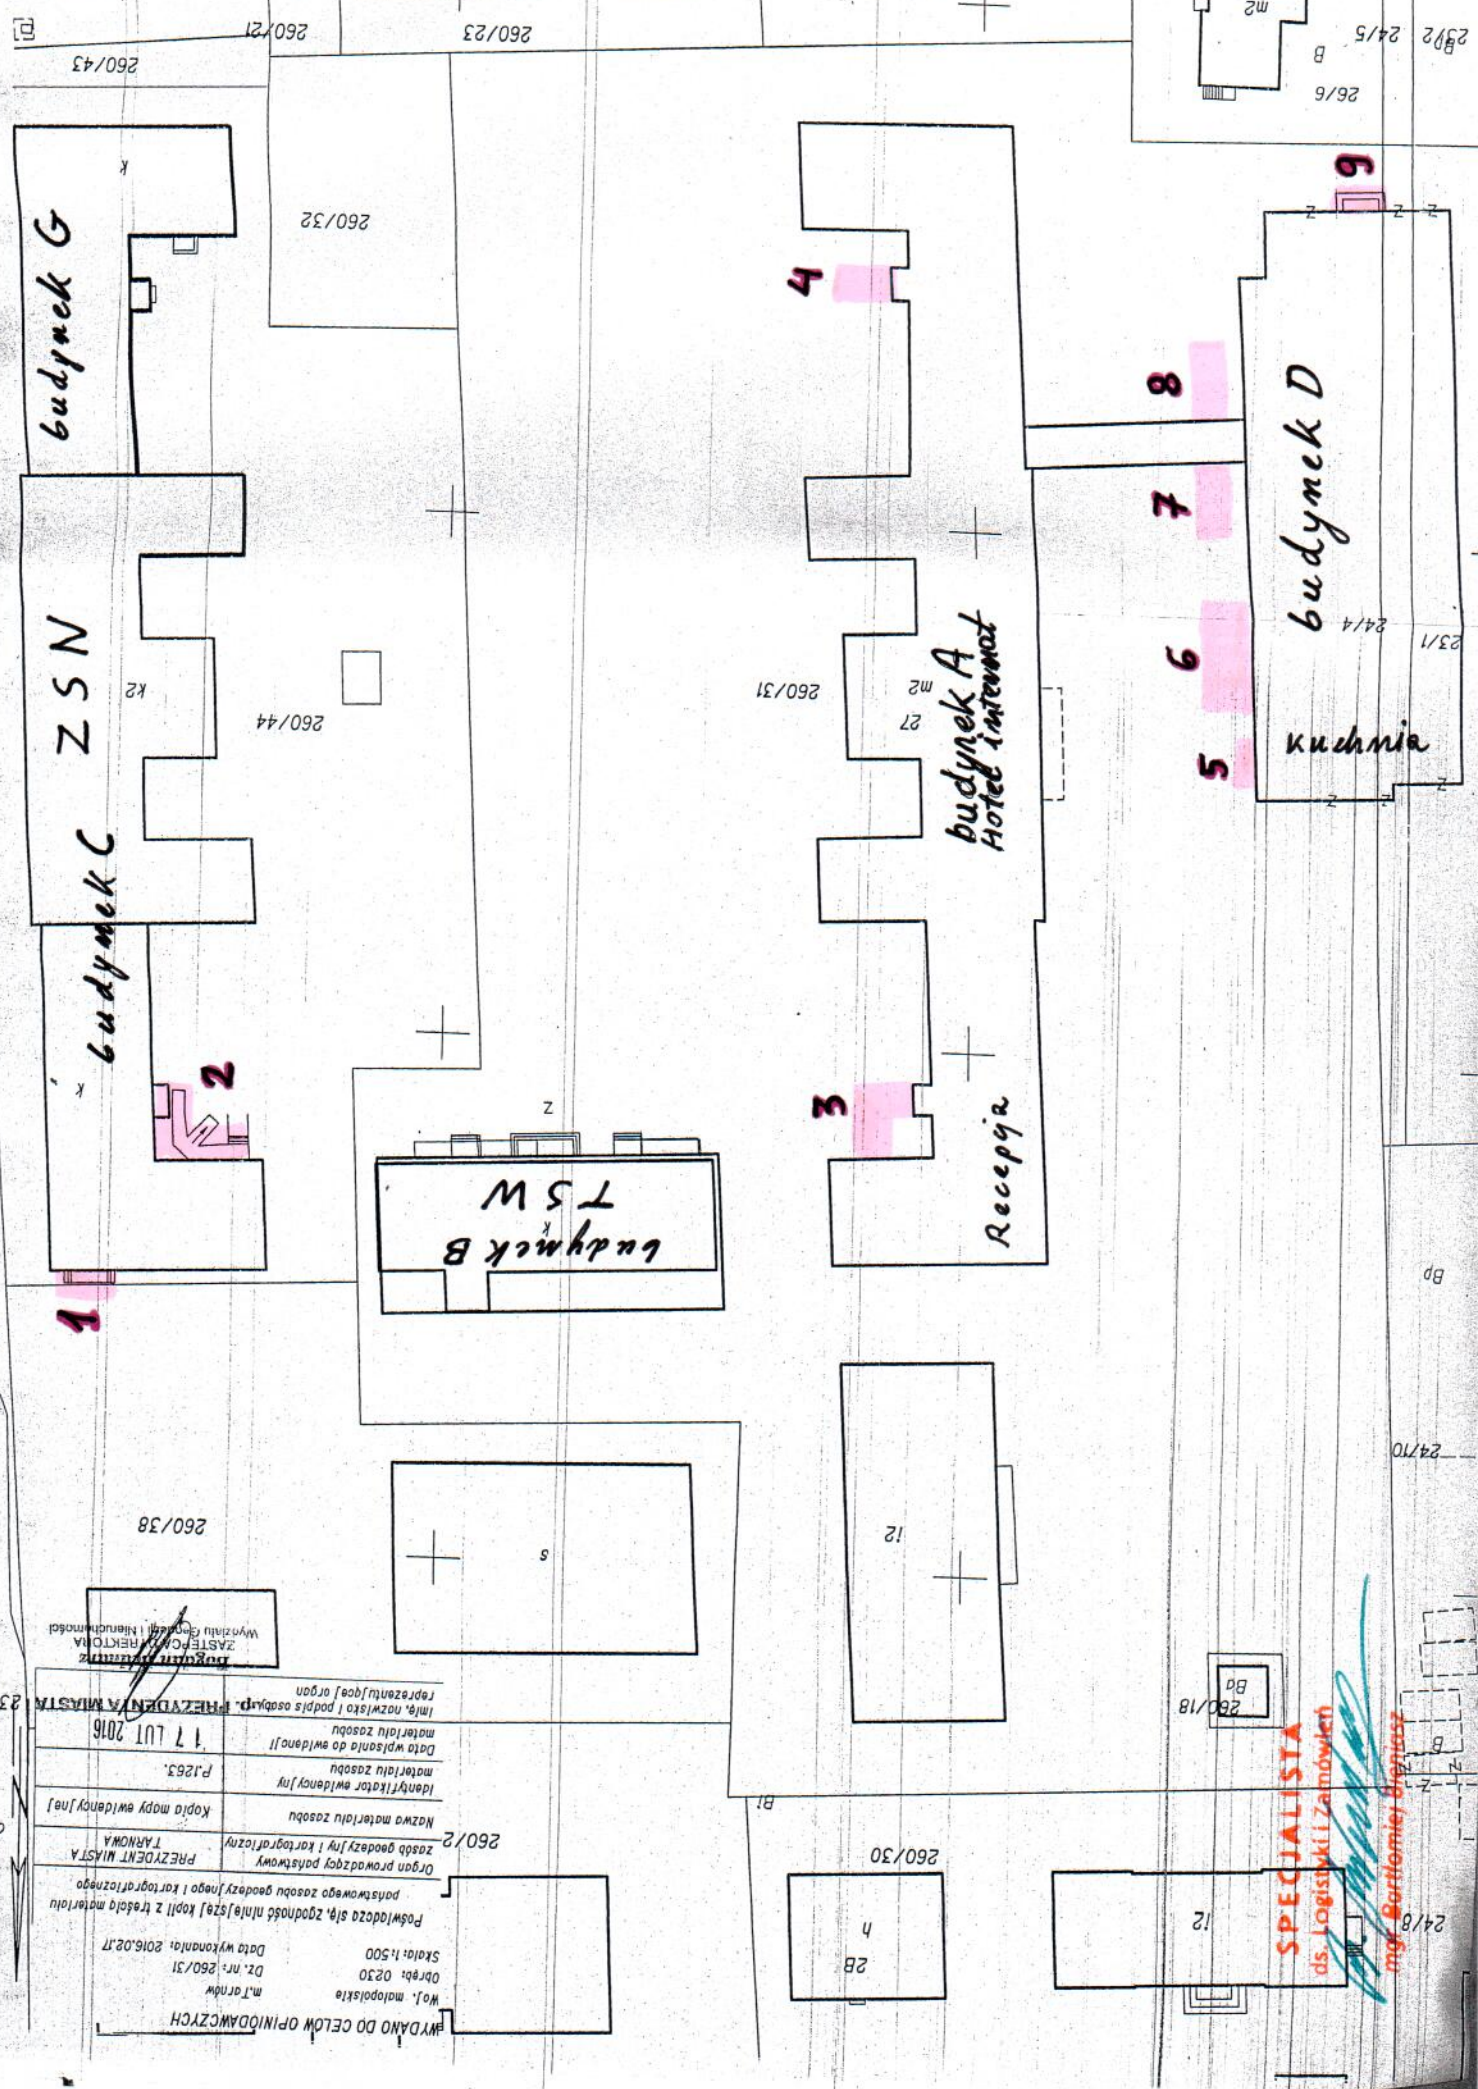

**Organ prowadzący państwowy urząd geodezyjny i kartograficzny**  
PRZEDSIĘBIEMSTWA  
TARNOMA

Woj. małopolskie  
Obręb: 0230  
Dz. nr.: 260/31  
Data wykonania: 2016.02.17  
Skala: 1:500

WYDANO DO CELÓW OPINIOWAWCZYCH

Pobawdca się, zgodność niniejszej kopii z treścią materiału państwowego zasobu geodezyjnego i kartograficznego

Organ prowadzący państwowy urząd geodezyjny i kartograficzny PRZEDSIĘBIEMSTWA TARNOMA

Nazwa materiału zasobu  
Kopia mapy ewidencyjnej  
Identyfikator ewidencyjny  
P.1263.  
Data wpisania do ewidencji  
materiału zasobu  
17 LUT 2016  
Imię, nazwisko i podpis osoby reprezentującej organ  
~~Przedsiębiorstwo~~  
ZASTĘPCA REKTORA  
Wyszahu (opis) i numer modelu

**SPECJALISTA**  
ds. Logistyki i Zamówień  
mgr Bartłomiej Białas

260/18 Bp

Bp

24/10

24/8